



# SAKUメッセ 2026 (佐久市総合体育館) / 出展ブースレイアウト案

2026/07/03 (金) 現在

【製造業】 61コマ (27ブース)  
 【製造業以外】 26コマ (17ブース)  
 【日替わり】 4コマ (4ブース)  
 【事務局】 45コマ (4ブース)

事務局ブース内訳  
 ミニ四駆 28コマ  
 体験ゾーン 10コマ  
 移住起業家 4コマ  
 事務局 3コマ  
 ※「ASAMAものづくりラボ」は製造業に含んでいます

136コマ  
 日替わりブースには社名の前に※がついています

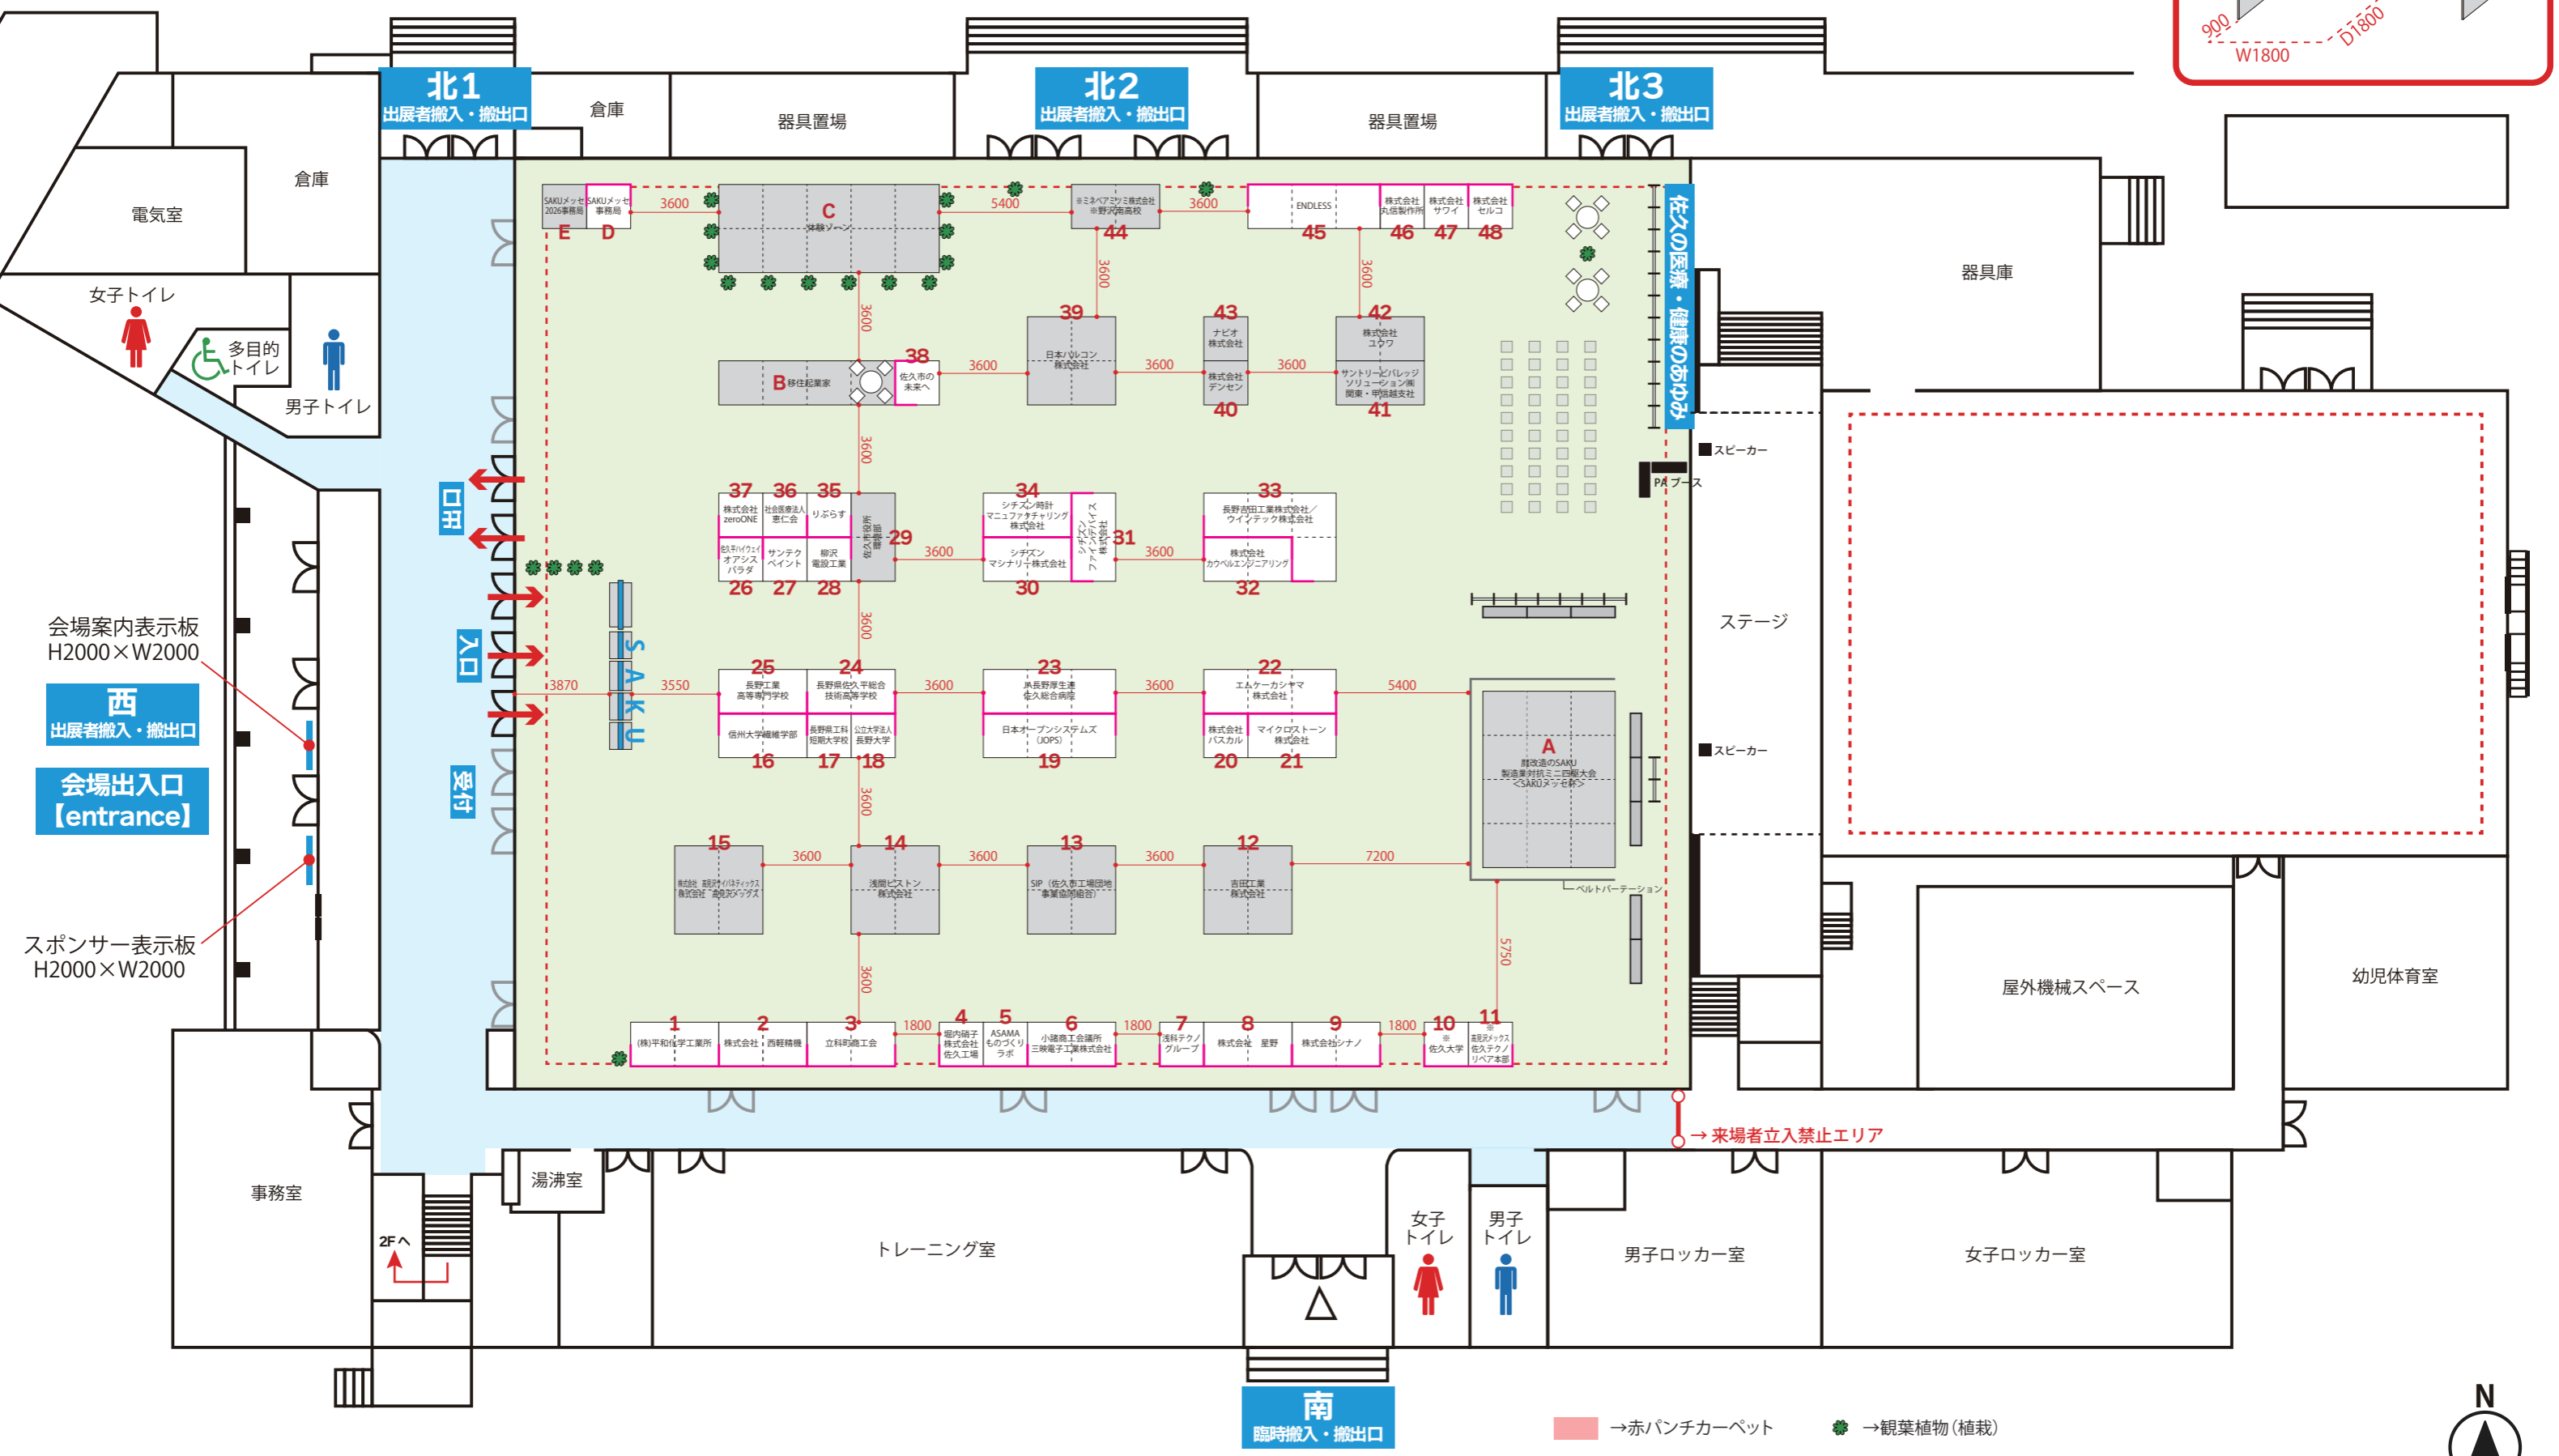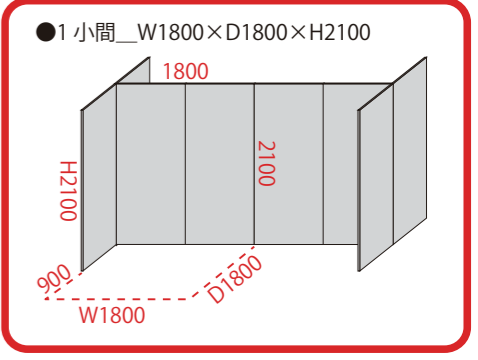

会場案内表示板  
 H2000×W2000

西  
 出展者搬入・搬出口

会場出入口  
 [entrance]

スポンサー表示板  
 H2000×W2000

→赤パンチカーペット    ●→観葉植物(植栽)

→マグネットパネル    →長机



【Scale=1:250】